


# OBKLAD TERASOVÝCH SCHODŮ

DETAIL A - VAR. 01a:

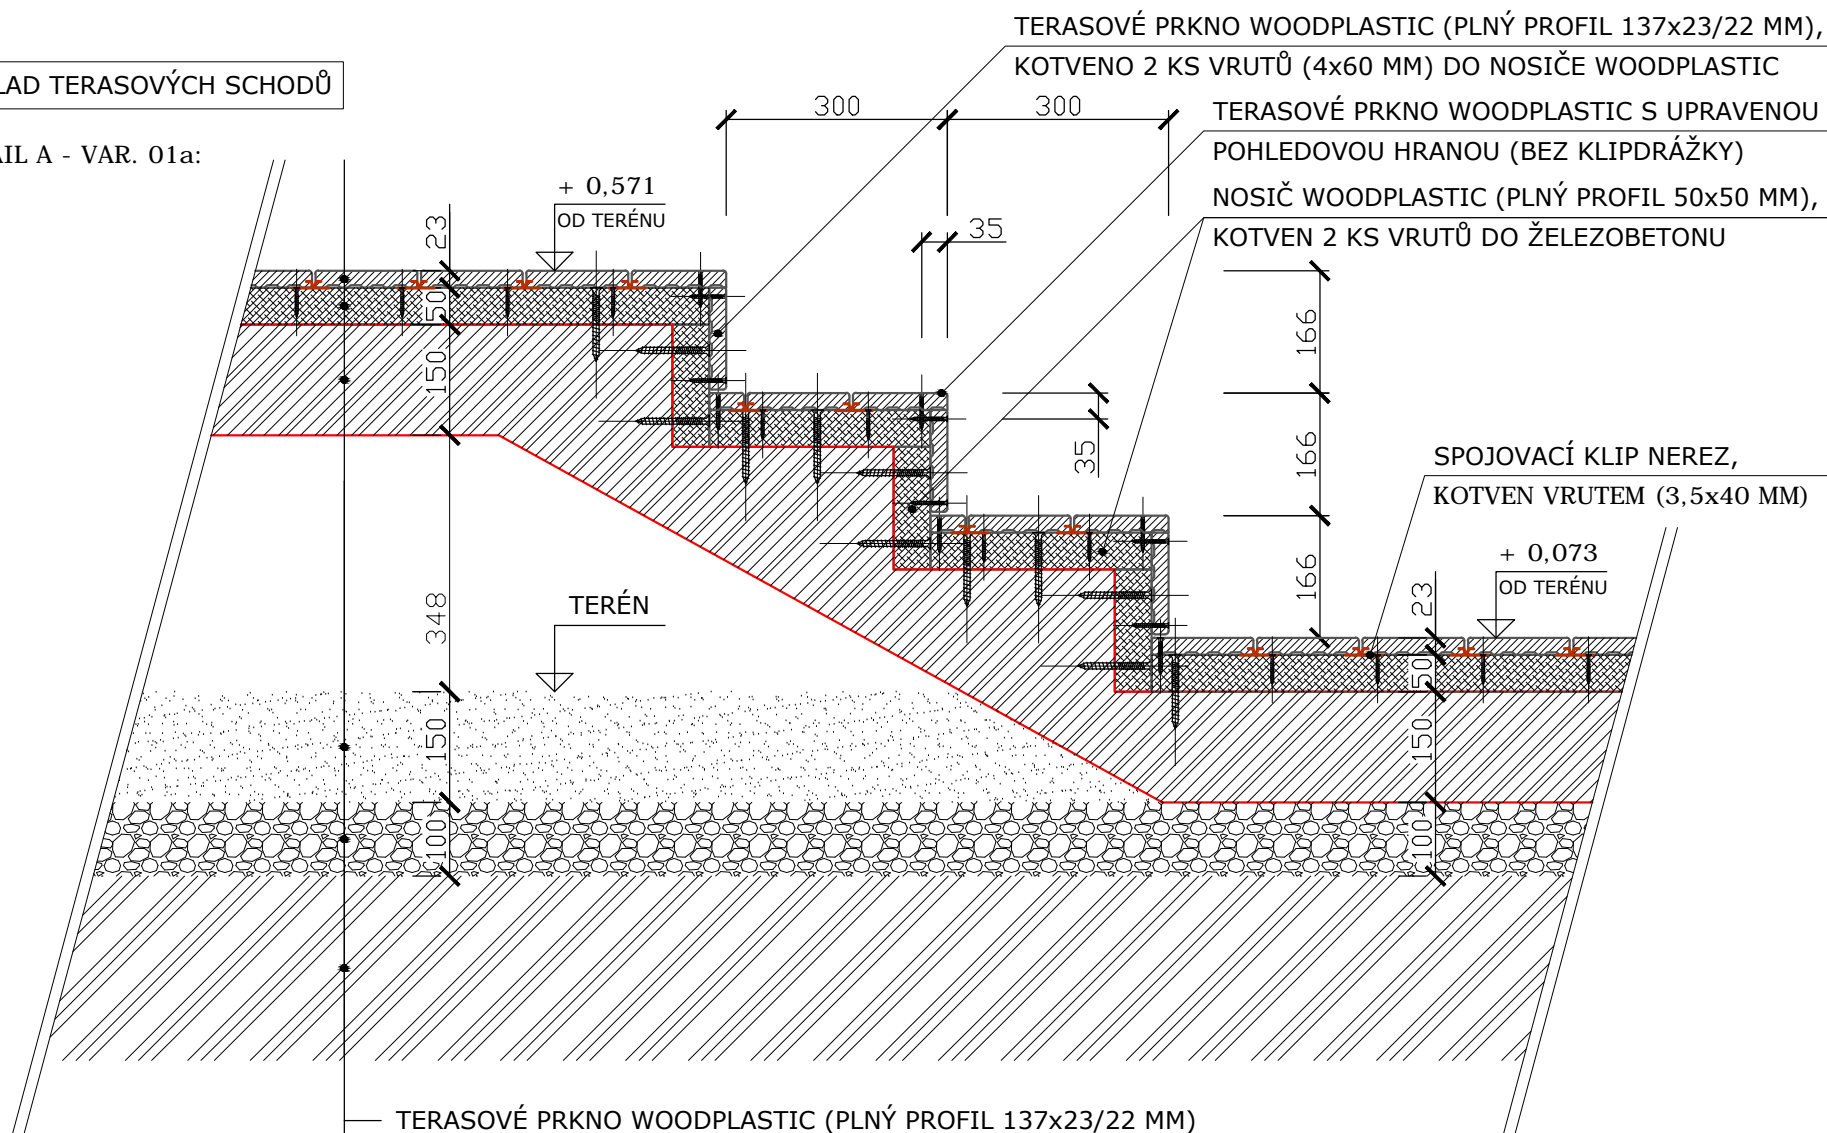

TERASOVÉ PRKNO WOODPLASTIC (PLNÝ PROFIL 137x23/22 MM),  
KOTVENO 2 KS VRUTŮ (4x60 MM) DO NOSIČE WOODPLASTIC

TERASOVÉ PRKNO WOODPLASTIC S UPRAVENOU  
POHLEDOVOU HRANOU (BEZ KLIPDRÁŽKY)  
NOSIČ WOODPLASTIC (PLNÝ PROFIL 50x50 MM),  
KOTVEN 2 KS VRUTŮ DO ŽELEZOBETONU

SPOJOVACÍ KLIP NEREZ,  
KOTVEN VRUTEM (3,5x40 MM)

- TERASOVÉ PRKNO WOODPLASTIC (PLNÝ PROFIL 137x23/22 MM)
- NOSIČ WOODPLASTIC (PLNÝ PROFIL 50x50 MM) - 50 MM (LZE NAHRADIT I NIŽŠÍM PROFILEM 50x30 MM)
- NOSNÁ KONSTRUKCE SCHODIŠTĚ (NAPŘ. 2x ZALOMENÁ MONOLITICKÁ ŽELEZOBETONOVÁ DESKA) - 150 MM
- SYPANÁ ZEMINA - 150 MM
- ZHUTNĚNÉ ŠTĚRKOVÉ LOŽE (ŠTĚRK FRAKCE 16-32 MM) - 100 MM
- ZHUTNĚNÝ ROSTLÝ TERÉN (STÁVAJÍCÍ ZEMINA)