


PŘÍKLAD INSTALACE TERASOVÉ PODLAHY WOODPLASTIC
Řez konstrukcí terasy v rovině na vyspádaném podloží

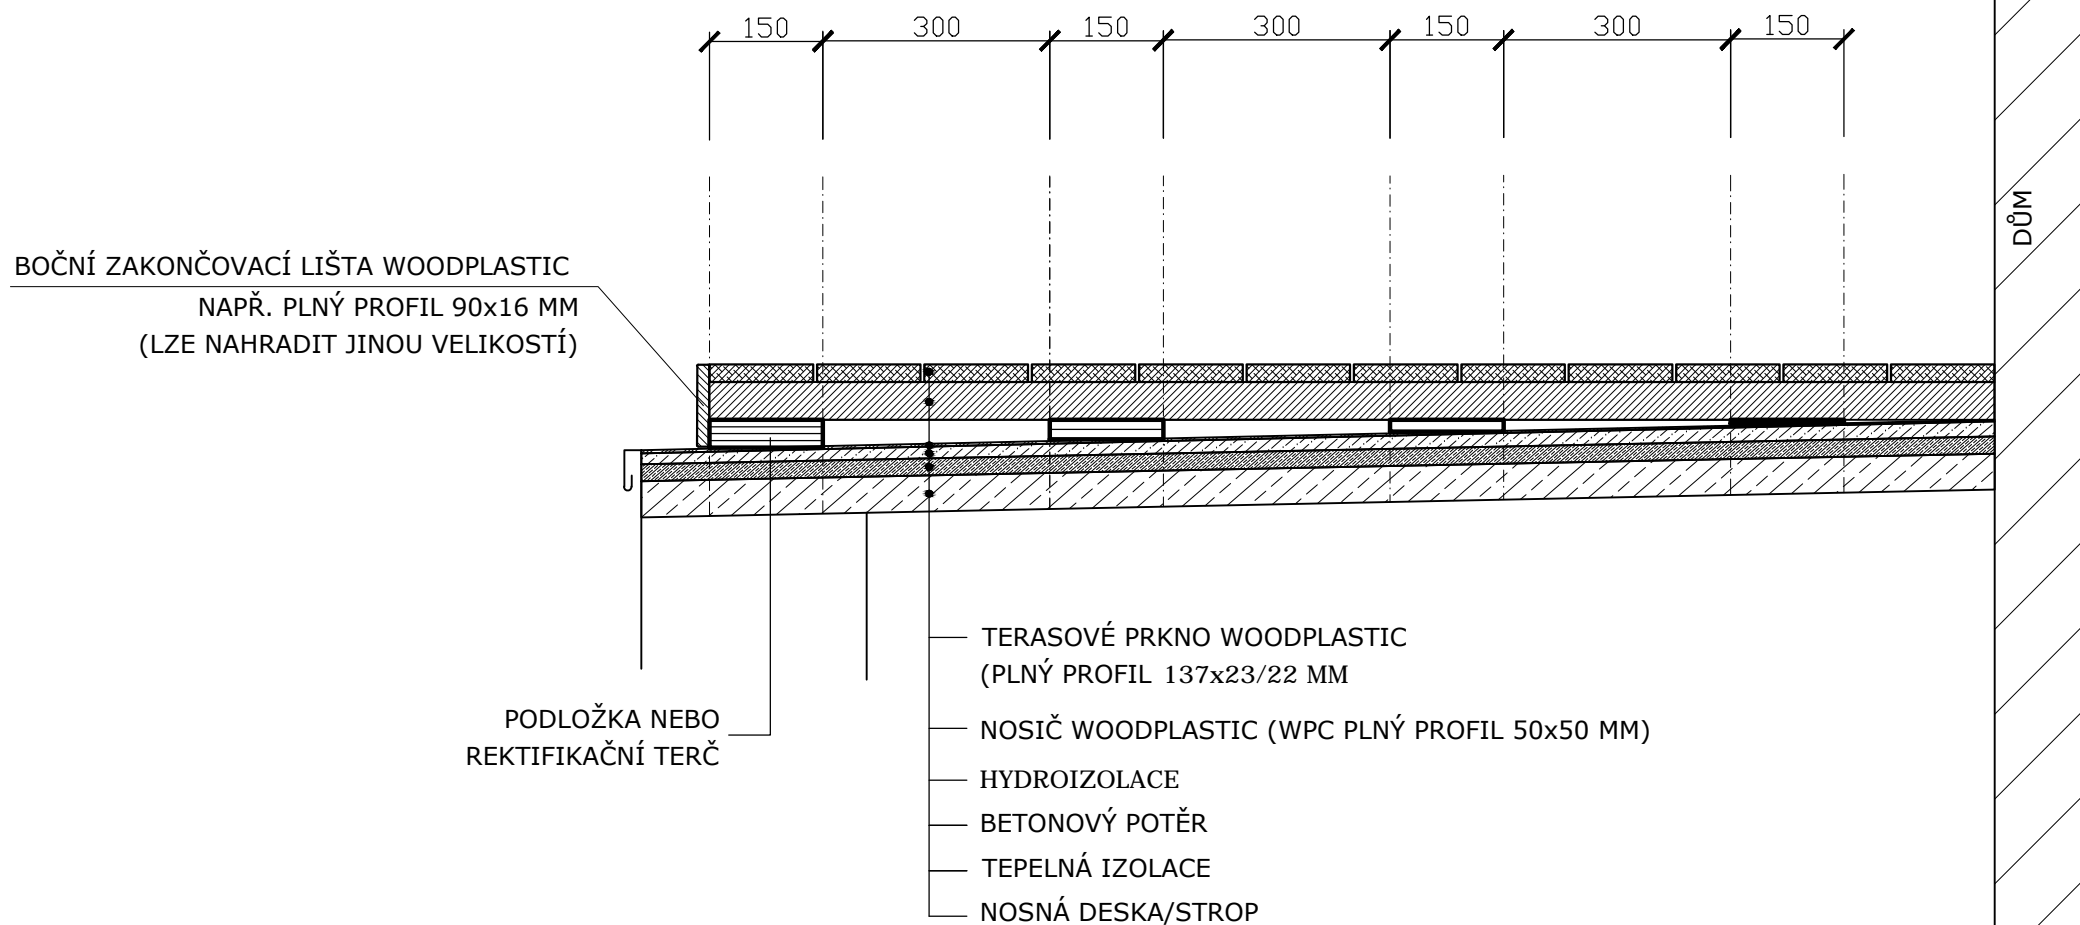

(M 1:10, A4)