PŘÍKLAD INSTALACE TERASOVÉ PODLAHY WOODPLASTIC "Ambiente"

Řez konstrukcí terasy na šikmé ploše

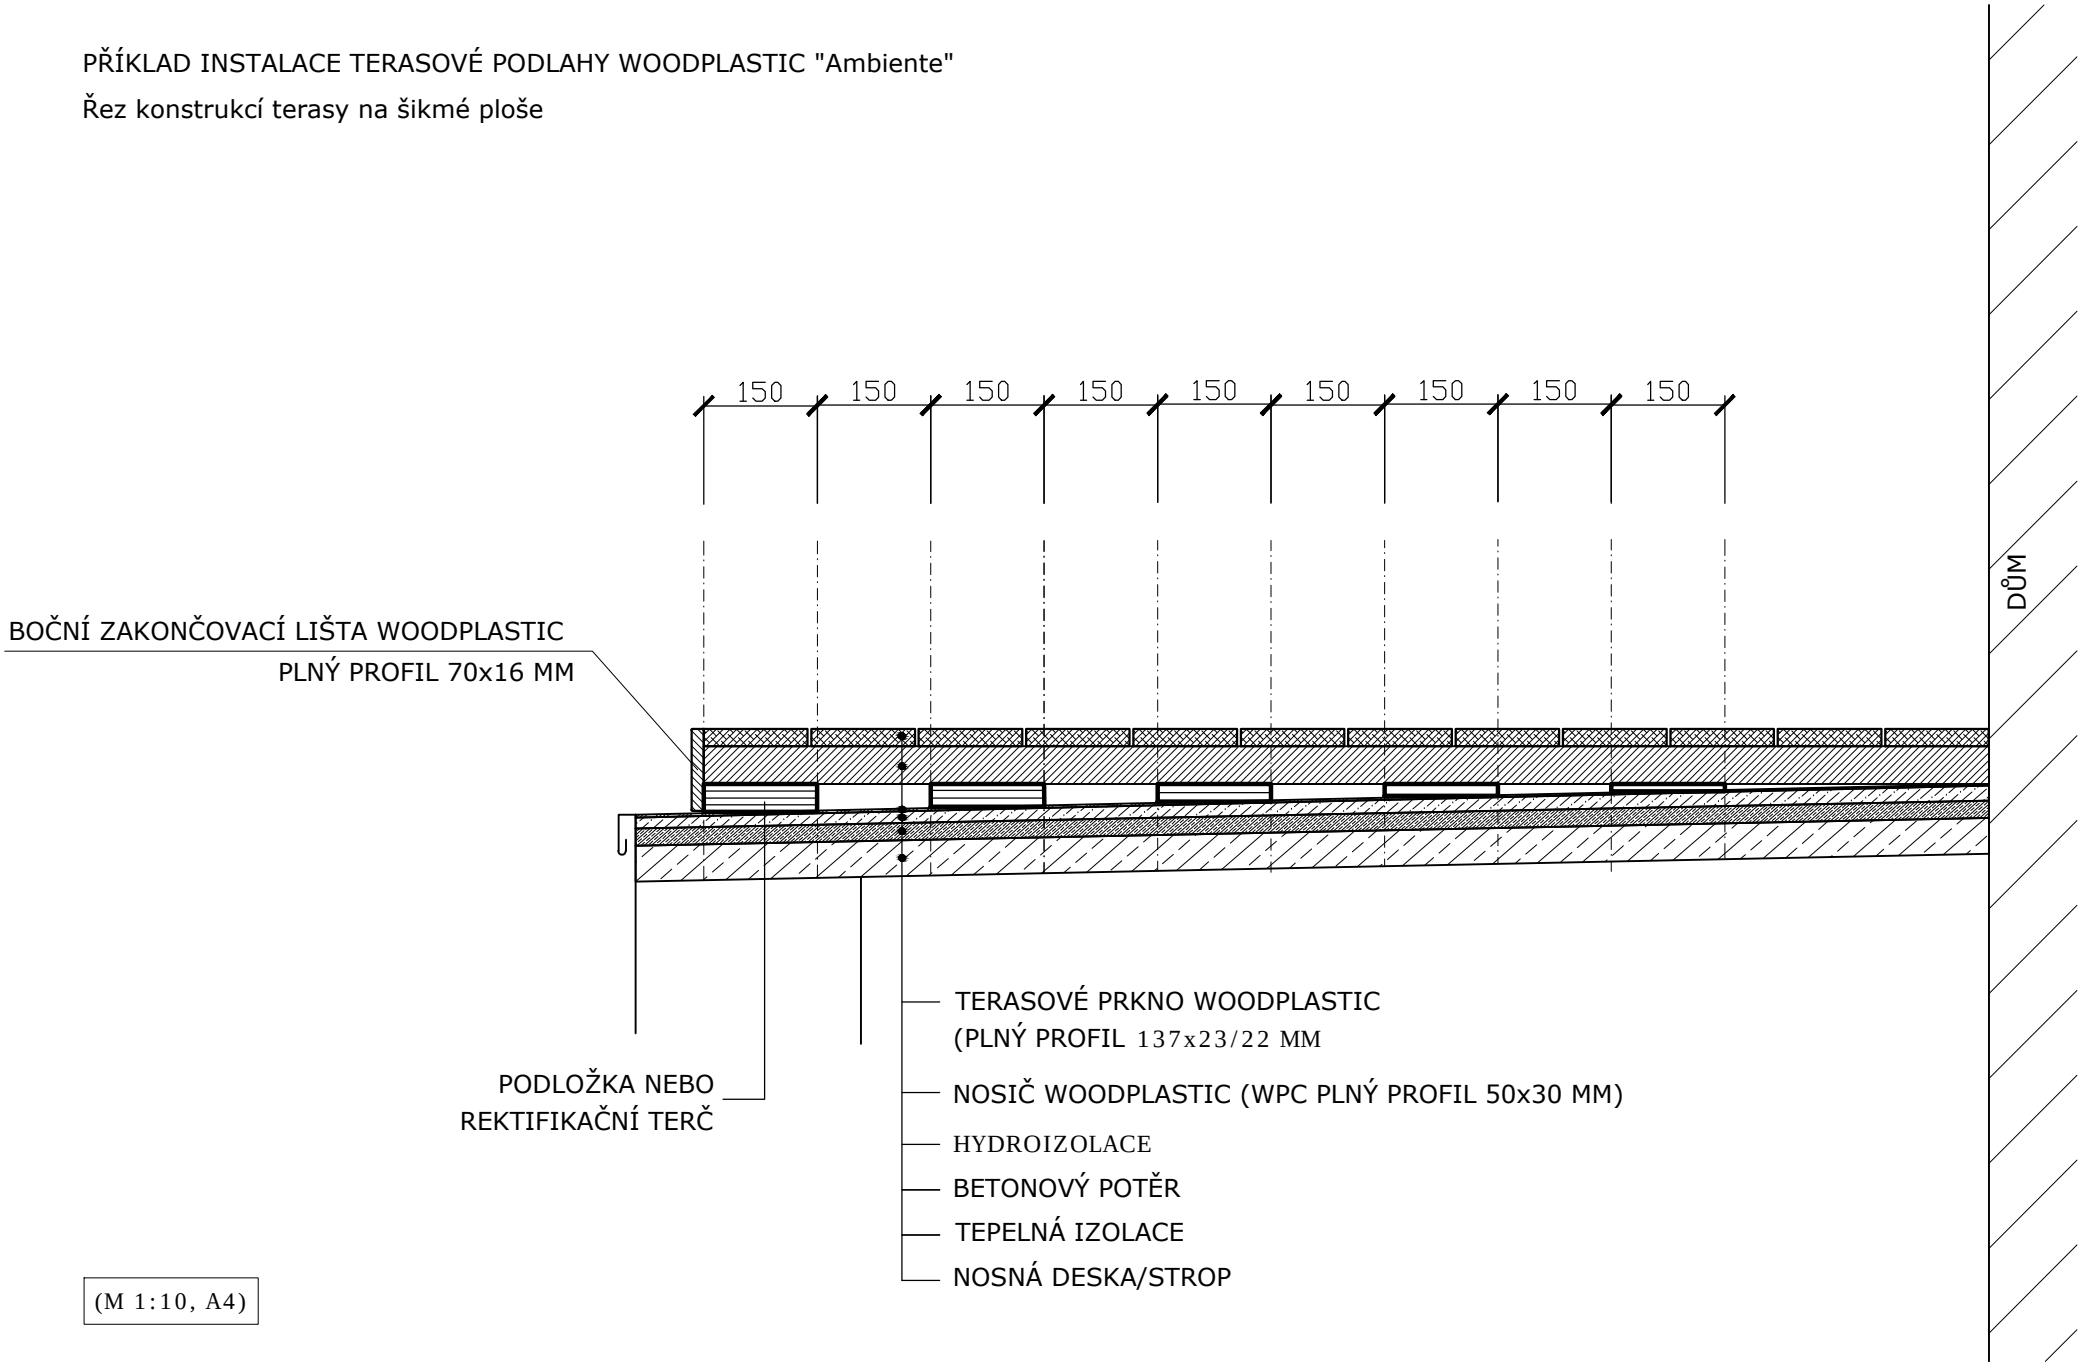

(M 1:10, A4)